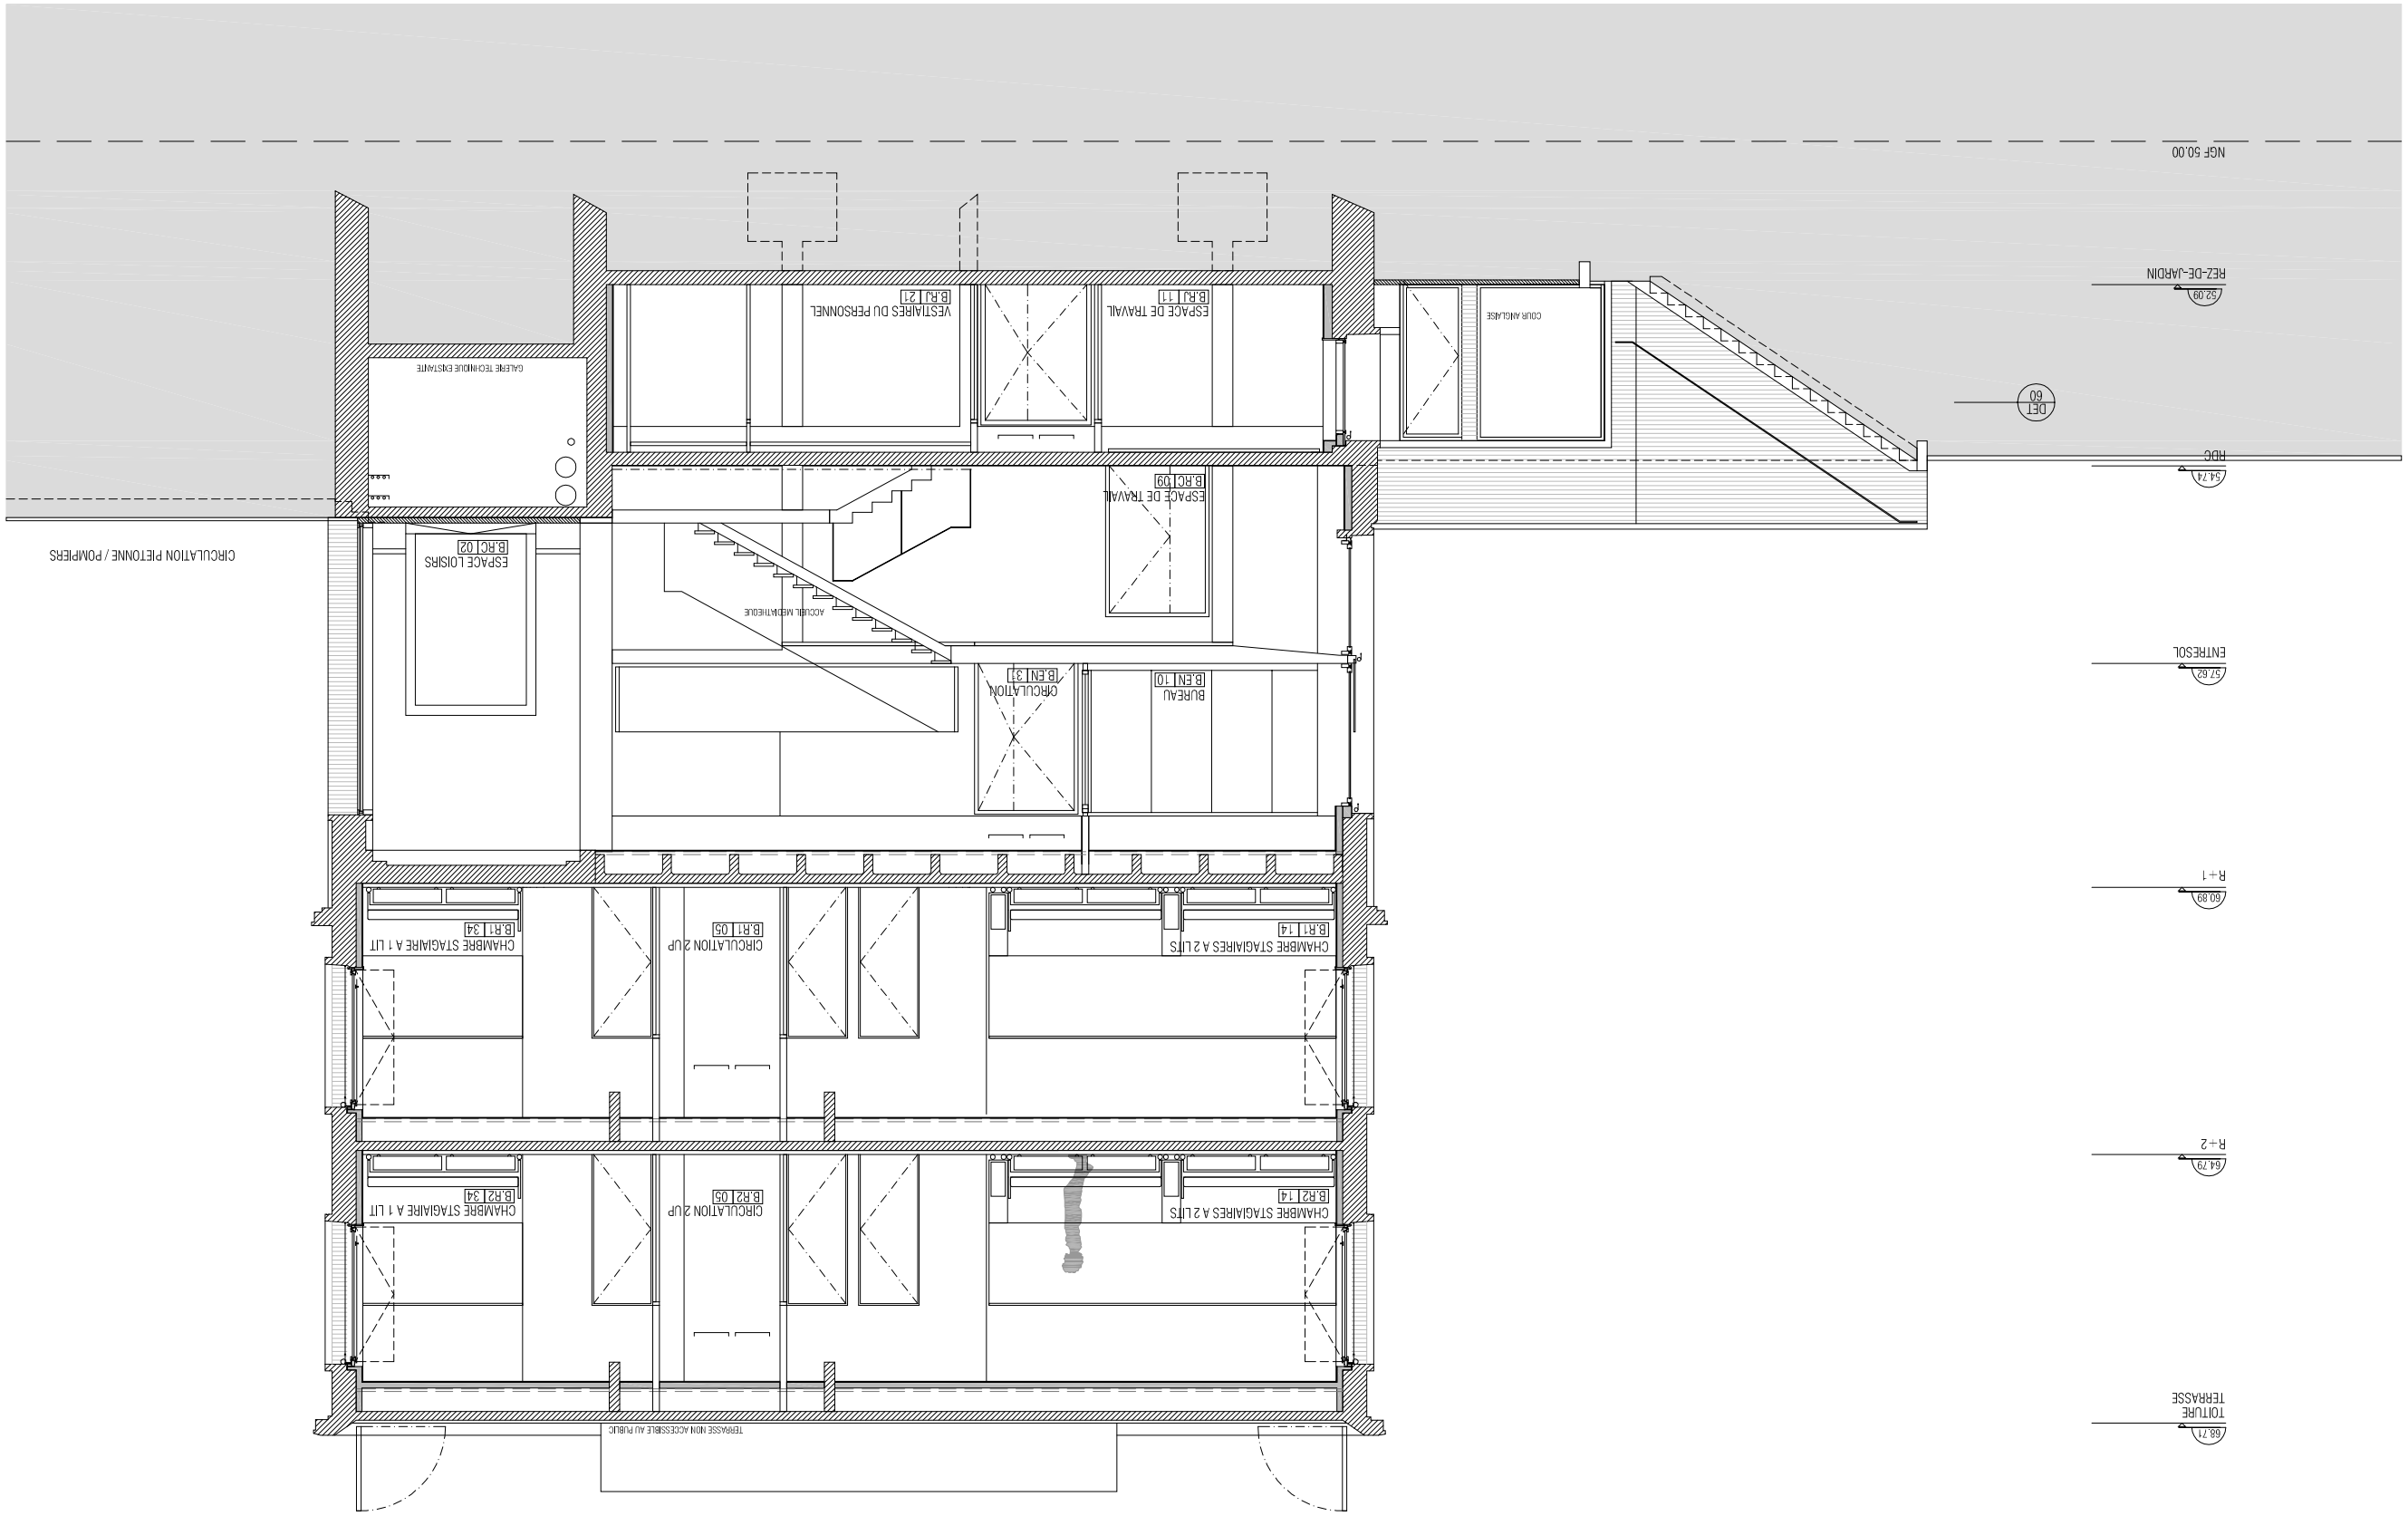
NGF 50.00
REZ-DE-JARDIN
52.09
DET
60
COUR ANGLAISE
ESPACE DE TRAVAIL
B.R1 11
VESTIAIRES DU PERSONNEL
B.R1 21
GALERIE TECHNIQUE EXISTANTE
RDC
54.74
ESPACE DE TRAVAIL
B.RC 09
CIRCULATION PIETONNE / POMPIERS
ESPACE LOISIRS
B.RC 02
ACCUEIL MEDIATHEQUE
ENTRESOL
57.62
BUREAU
B.EN 10
CIRCULATION
B.EN 31
R+1
60.89
CHAMBRE STAGIAIRES A 2 LITS
B.R1 14
CIRCULATION 2UP
B.R1 05
CHAMBRE STAGIAIRE A 1 LIT
B.R1 34
R+2
64.79
CHAMBRE STAGIAIRES A 2 LITS
B.R2 14
CIRCULATION 2UP
B.R2 05
CHAMBRE STAGIAIRE A 1 LIT
B.R2 34
TOITURE
TERRASSE
68.71
TERRASSE NON ACCESSIBLE AU PUBLIC